


FORSCHUNG- UND ENTWICKLUNGSZENTRUM AMAZON IN TÜBINGEN


Projektentwickler: Reisch Projektentwicklung GmbH & Co. KG, Gartenstraße 12, 88212 Ravensburg

Projektgesellschaft: LP31 GmbH & Co. KG, Gartenstraße 12, 88212 Ravensburg


Entwurfsverfasser: Bodamer Faber Architekten BDA, Schlosserstrasse 2, 70180 Stuttgart

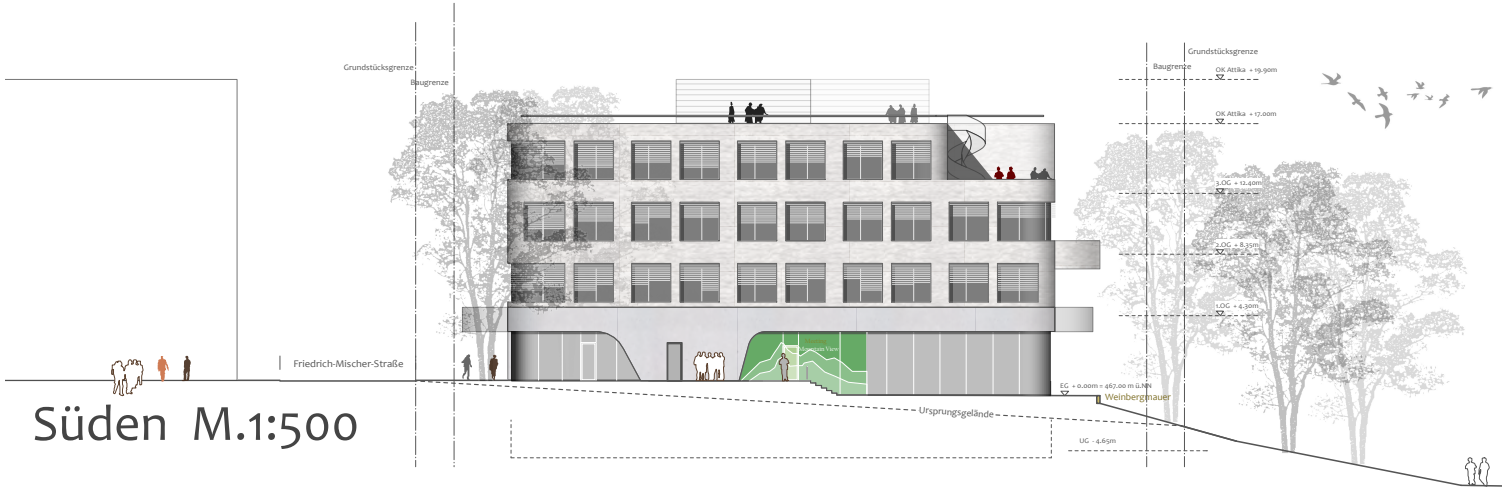


Süden M.1:500

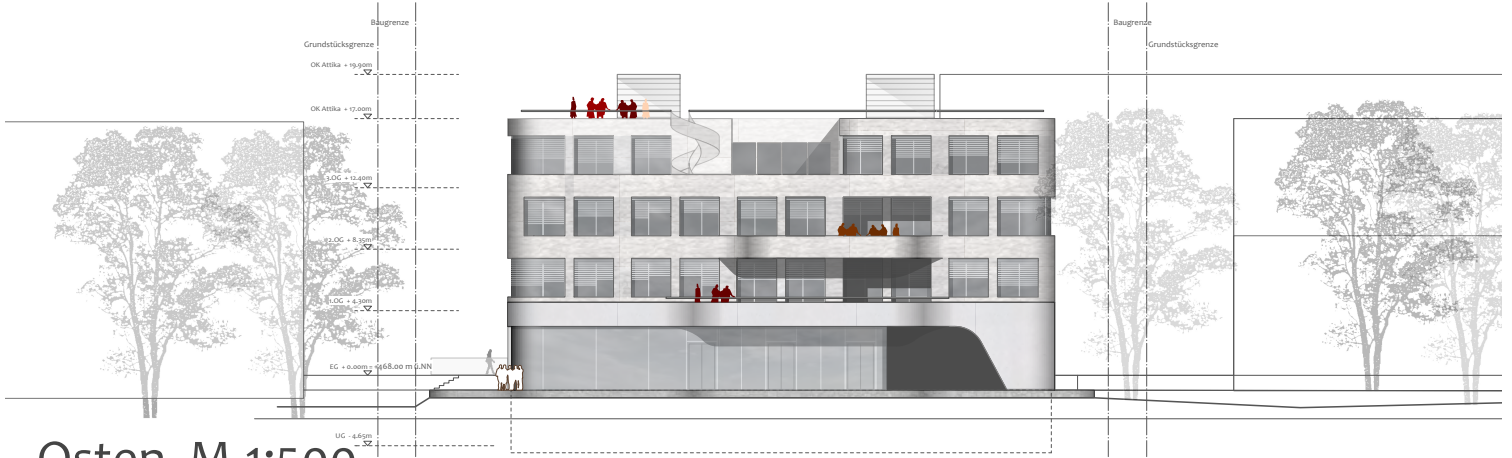

Osten M.1:500

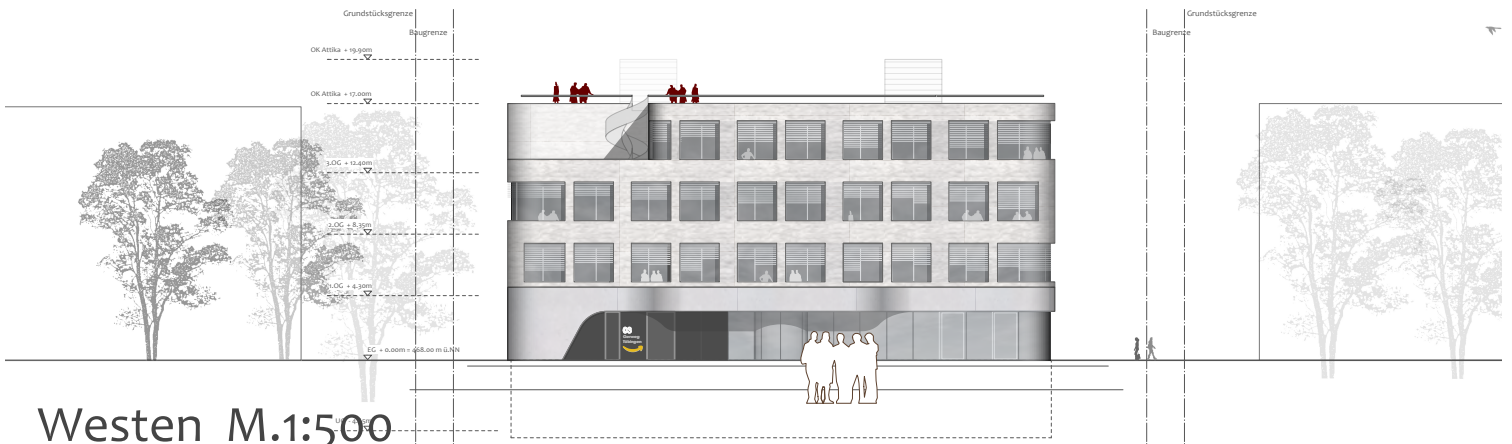

Westen M.1:500

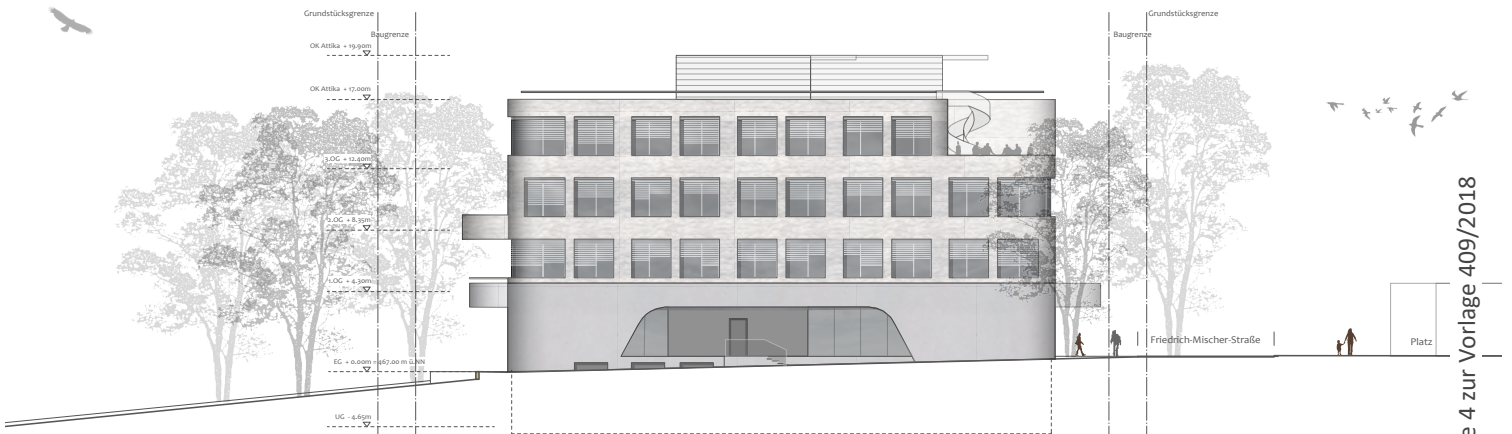

Norden M.1:500